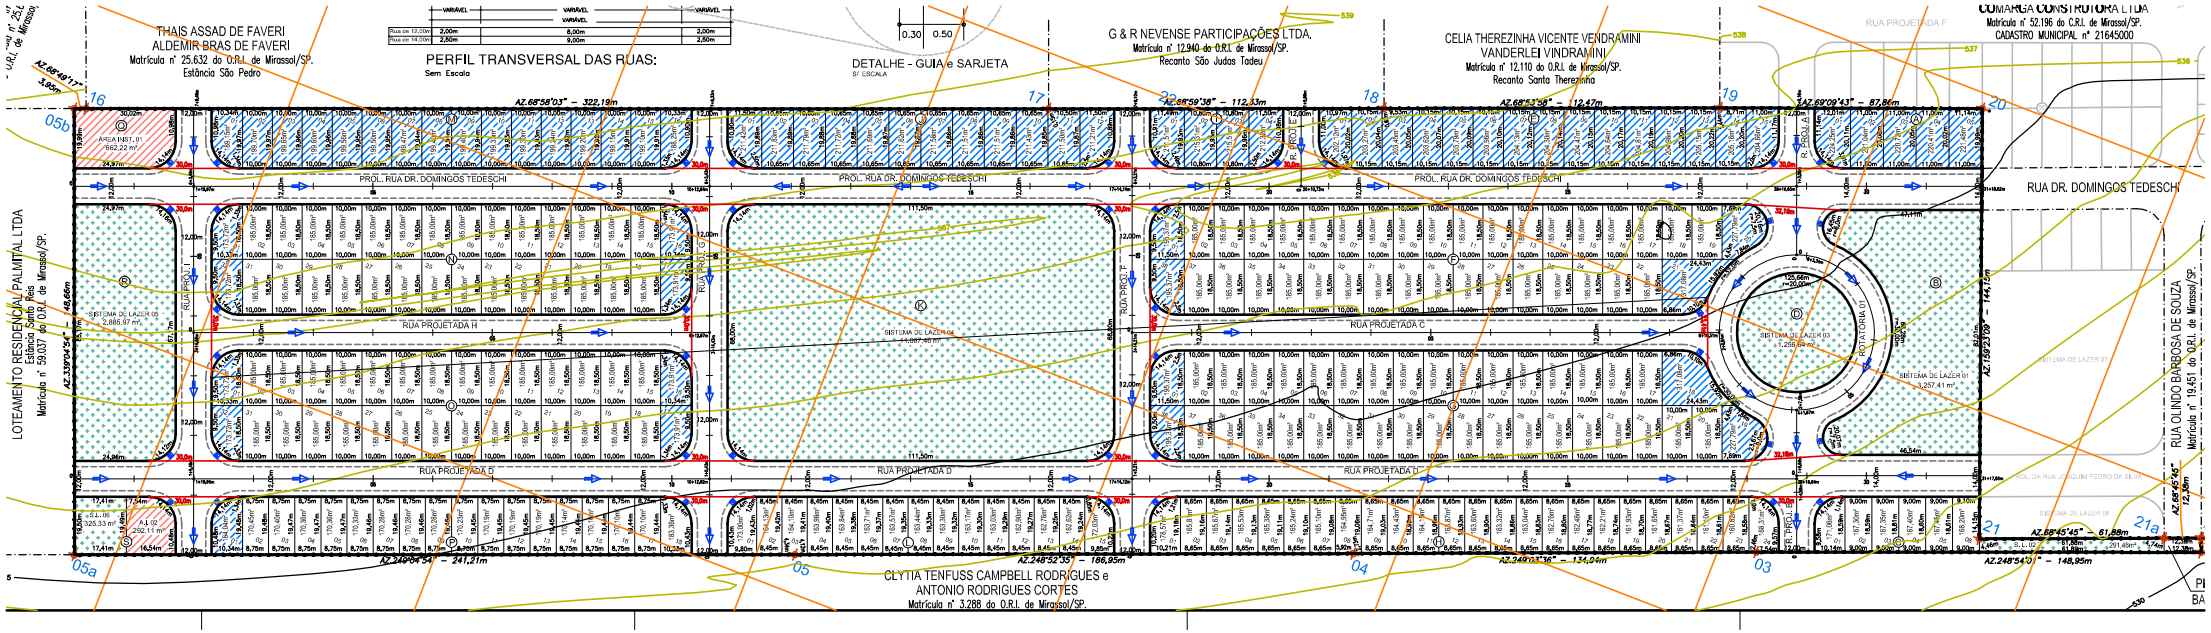
THAIS ASSAD DE FAVERI
ALDEMIR BRAS DE FAVERI
Matrícula nº 25.632 do O.R.I. de Mirassol/SP.
Estância São Pedro
PERFIL TRANSVERSAL DAS RUAS:
Sem Escala
DETALHE - GUIA e SARJETA
S/ ESCALA
G & R NEVENSE PARTICIPAÇÕES LTDA.
Matrícula nº 12.940 do O.R.I. de Mirassol/SP.
Recanto São Judas Tadeu
CELIA THEREZINHA VICENTE VENDRAMINI
VANDERLEI VINDRAMINI
Matrícula nº 12.110 do O.R.I. de Mirassol/SP.
Recanto Santa Therezinha
COMARGA CONSTRUTORA LTDA
Matrícula nº 52.196 do C.R.I. de Mirassol/SP.
CADASTRO MUNICIPAL nº 21645000
LOTEAMENTO RESIDENCIAL PALMITAL LTDA
Estância Santo Reis
Matrícula nº 59.037 do O.R.I. de Mirassol/SP.
RUA DR. DOMINGOS TEDESCHI
PROL. RUA DR. DOMINGOS TEDESCHI
RUA PROJETADA H
RUA PROJETADA C
RUA PROJETADA D
RUA PROJETADA F
RUA OLINDO BARBOSA DE SOUZA
Matrícula nº 19.451 do O.R.I. de Mirassol/SP.
CLYTIA TENFUSS CAMPBELL RODRIGUES e
ANTONIO RODRIGUES CORTES
Matrícula nº 3.288 do O.R.I. de Mirassol/SP.
AZ.68°58'03" – 322,19m
AZ.68°59'38" – 112,33m
AZ.68°53'58" – 112,47m
AZ.69°09'43" – 87,86m
AZ.249°04'54" – 241,21m
AZ.248°52'35" – 186,95m
AZ.249°03'36" – 134,94m
AZ.248°54'01" – 148,95m
AZ.68°45'45" – 61,88m
AZ.159°23'09" – 144,15m
AZ.339°04'54" – 148,66m
AZ.68°49'17" – 3,95m
AZ.68°45'45" – 12,38m
SISTEMA DE LAZER 01
SISTEMA DE LAZER 03
SISTEMA DE LAZER 05
SISTEMA DE LAZER 06
SISTEMA DE LAZER 07
ROTATORIA 01
ROTATORIA 02
AREA INST. 01
662,22 m²
A.L 02
292,11 m²
05b
05a
05
04
03
16
17
18
19
20
21
21a